










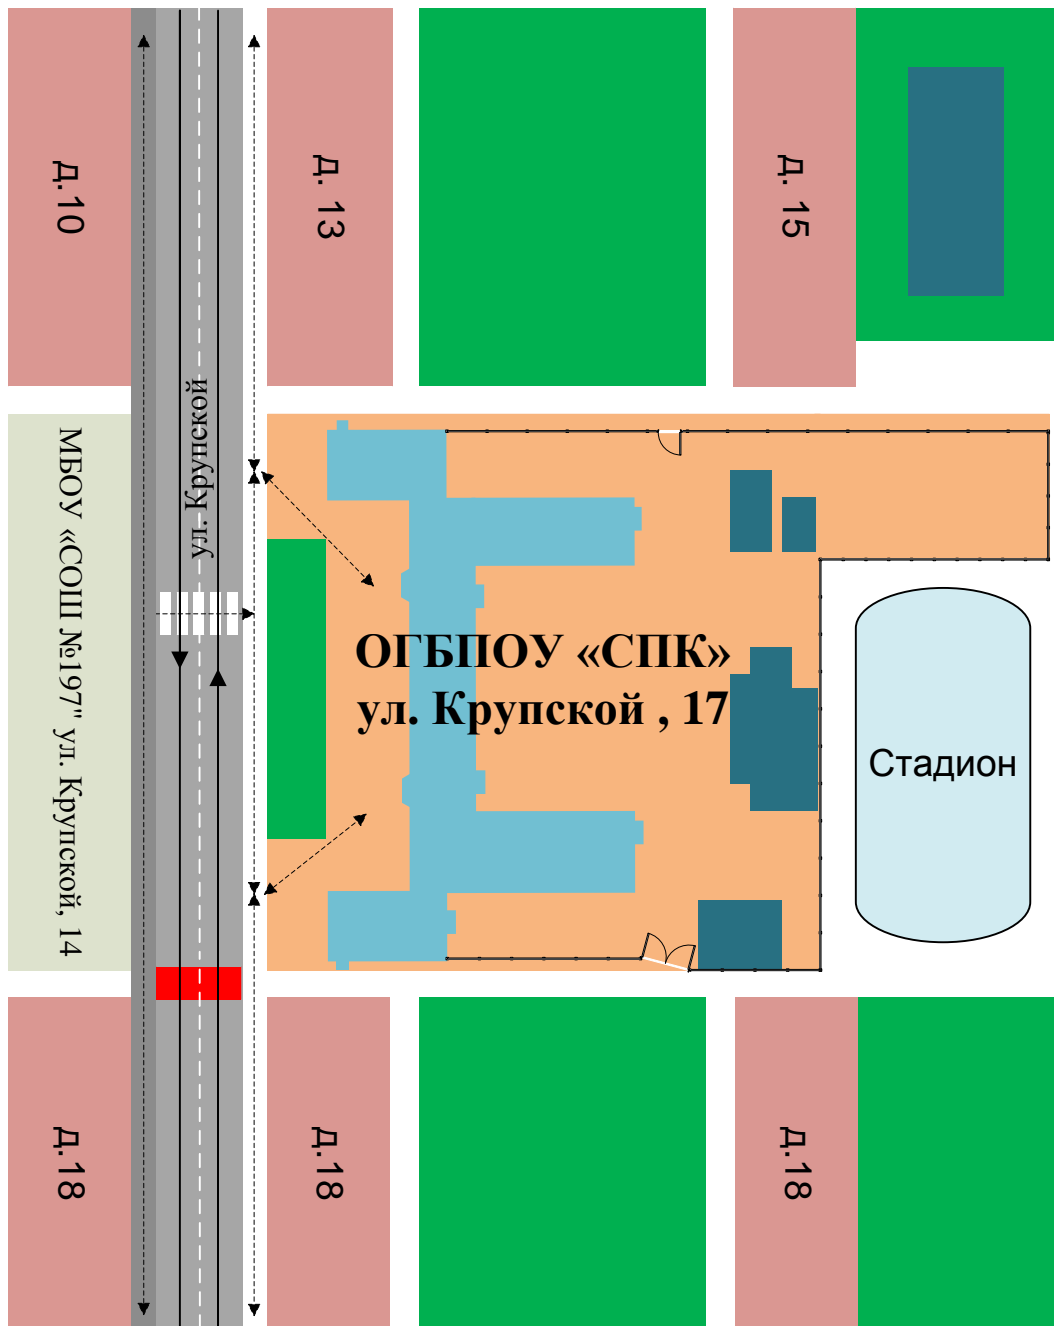


# І. План (схемы) образовательной организации


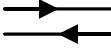

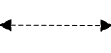






## 1.1 Район расположения образовательной организации, пути движения транспортных средств и обучающихся (Корпус №1, ул. Крупской, 17)

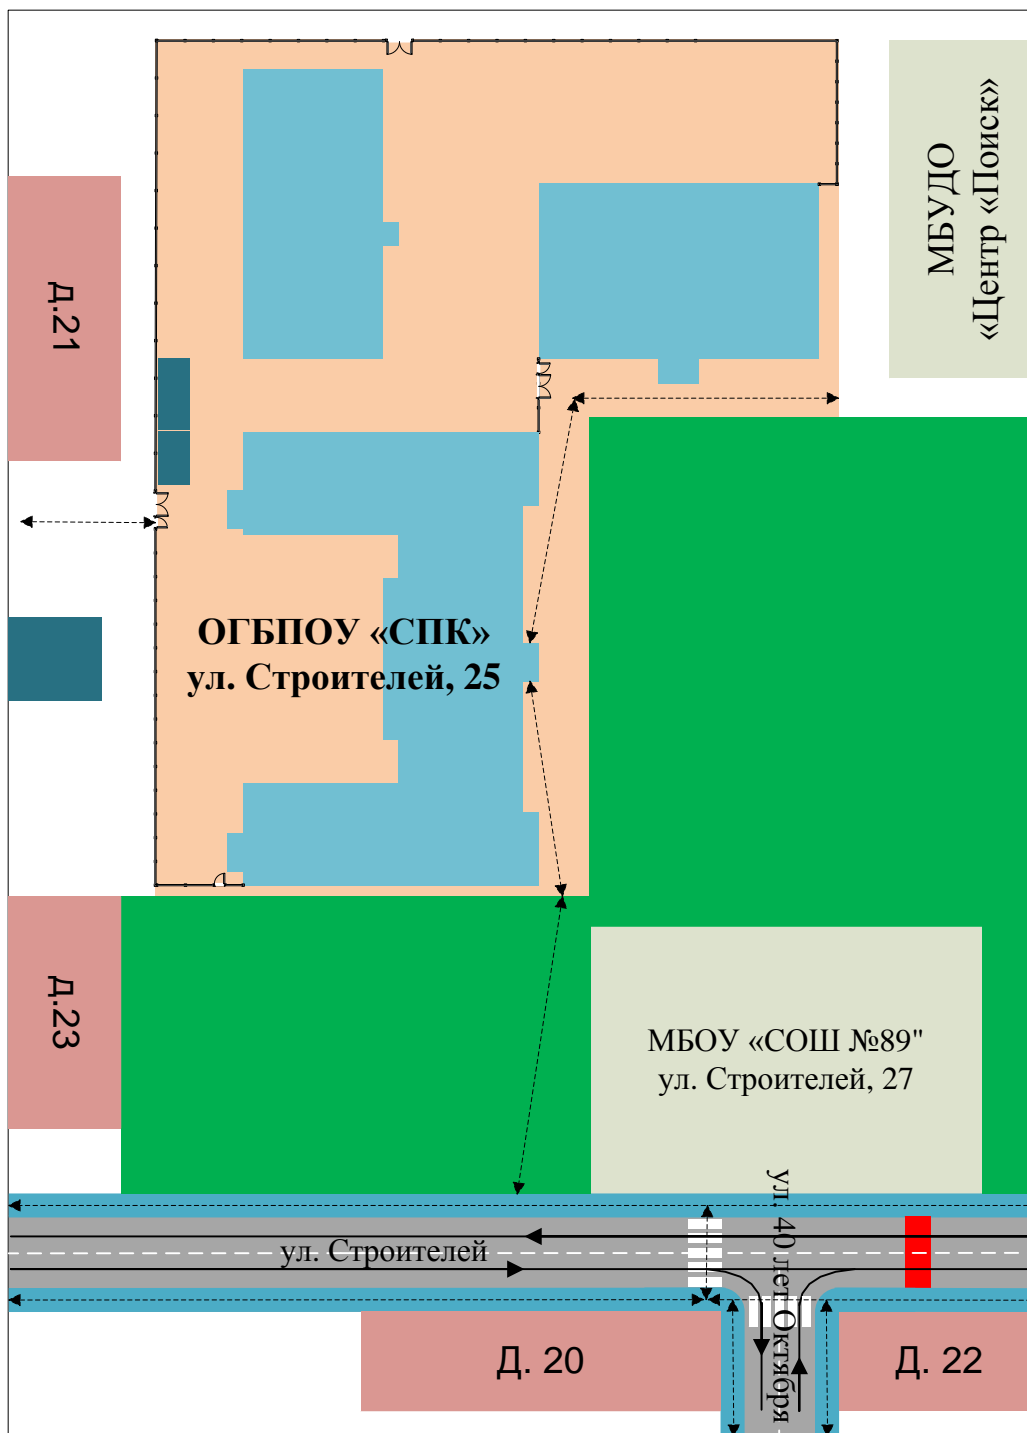


- |   |                           |   |   |
|---|---------------------------|---|---|
|  | - территория ОО           |  | - движение транспортных средств                           |
|  | - жилая застройка         |  | - движение обучающихся в (из) образовательную организацию |
|  | - хозяйственные постройки |  | - пешеходный переход                                      |
|  | - лесопарковая зона       |  | - опасные участки   |
|  | - проезжая часть          |  | - тротуар   |

**1.2 Район расположения образовательной организации, пути движения транспортных средств и обучающихся (Корпус №2, ул. Строителей, 25)**




- |   |                           |   |   |
|---|---------------------------|---|---|
|  | - территория ОО           |  | - движение транспортных средств                           |
|  | - жилая застройка         |  | - движение обучающихся в (из) образовательную организацию |
|  | - хозяйственные постройки |  | - пешеходный переход                                      |
|  | - лесопарковая зона       |  | - опасные участки   |
|  | - проезжая часть          |  | - тротуар   |

**2.1 Организация дорожного движения в непосредственной близости от образовательной организации с размещением соответствующих технических средств организации дорожного движения, маршрутов движения обучающихся (Корпус №1, ул. Крупской, 17)**

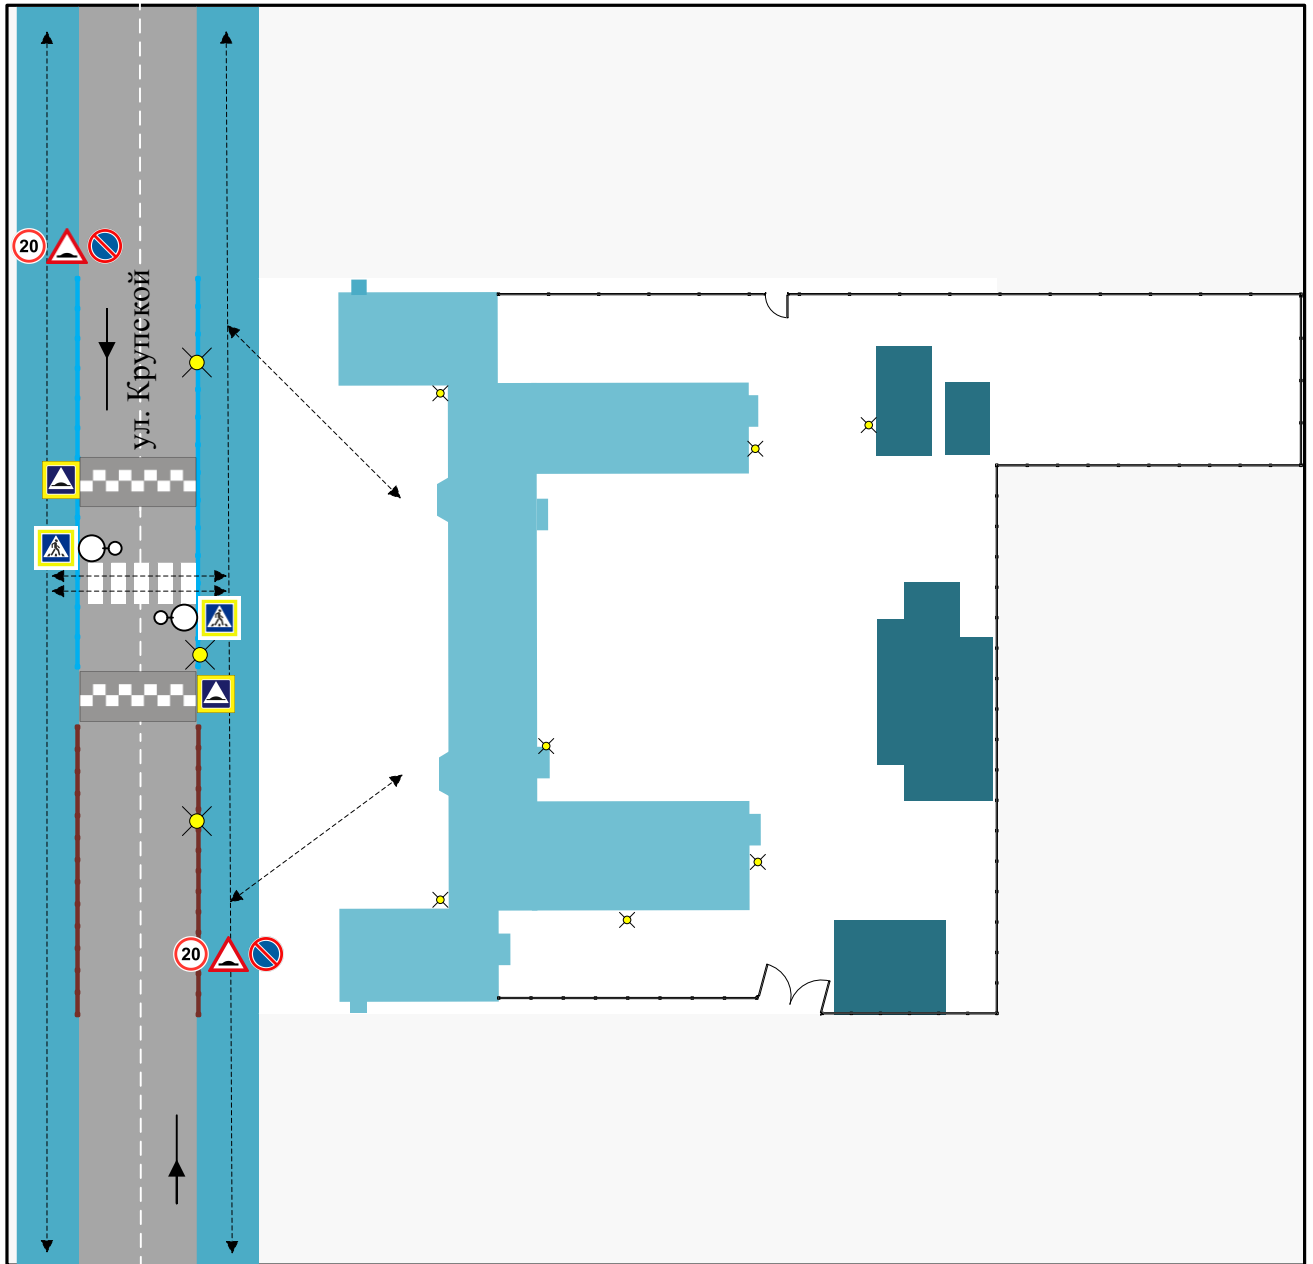


- — — — — - ограждение образовательной организации
- — — — — - пешеходное ограждение
- ➔ - направление движения транспортного потока
- ↔ - направление движения обучающихся от остановок транспортных средств
- ○ - светофор типа Т.7, выполненный в виде одной светофорной секции с мигающим жёлтым сигналом
- - искусственное освещение
- ▒ - искусственная неровность
- - тротуар


**2.2 Организация дорожного движения в непосредственной близости от образовательной организации с размещением соответствующих технических средств организации дорожного движения, маршрутов движения обучающихся (Корпус №2, ул. Строителей, 25)**


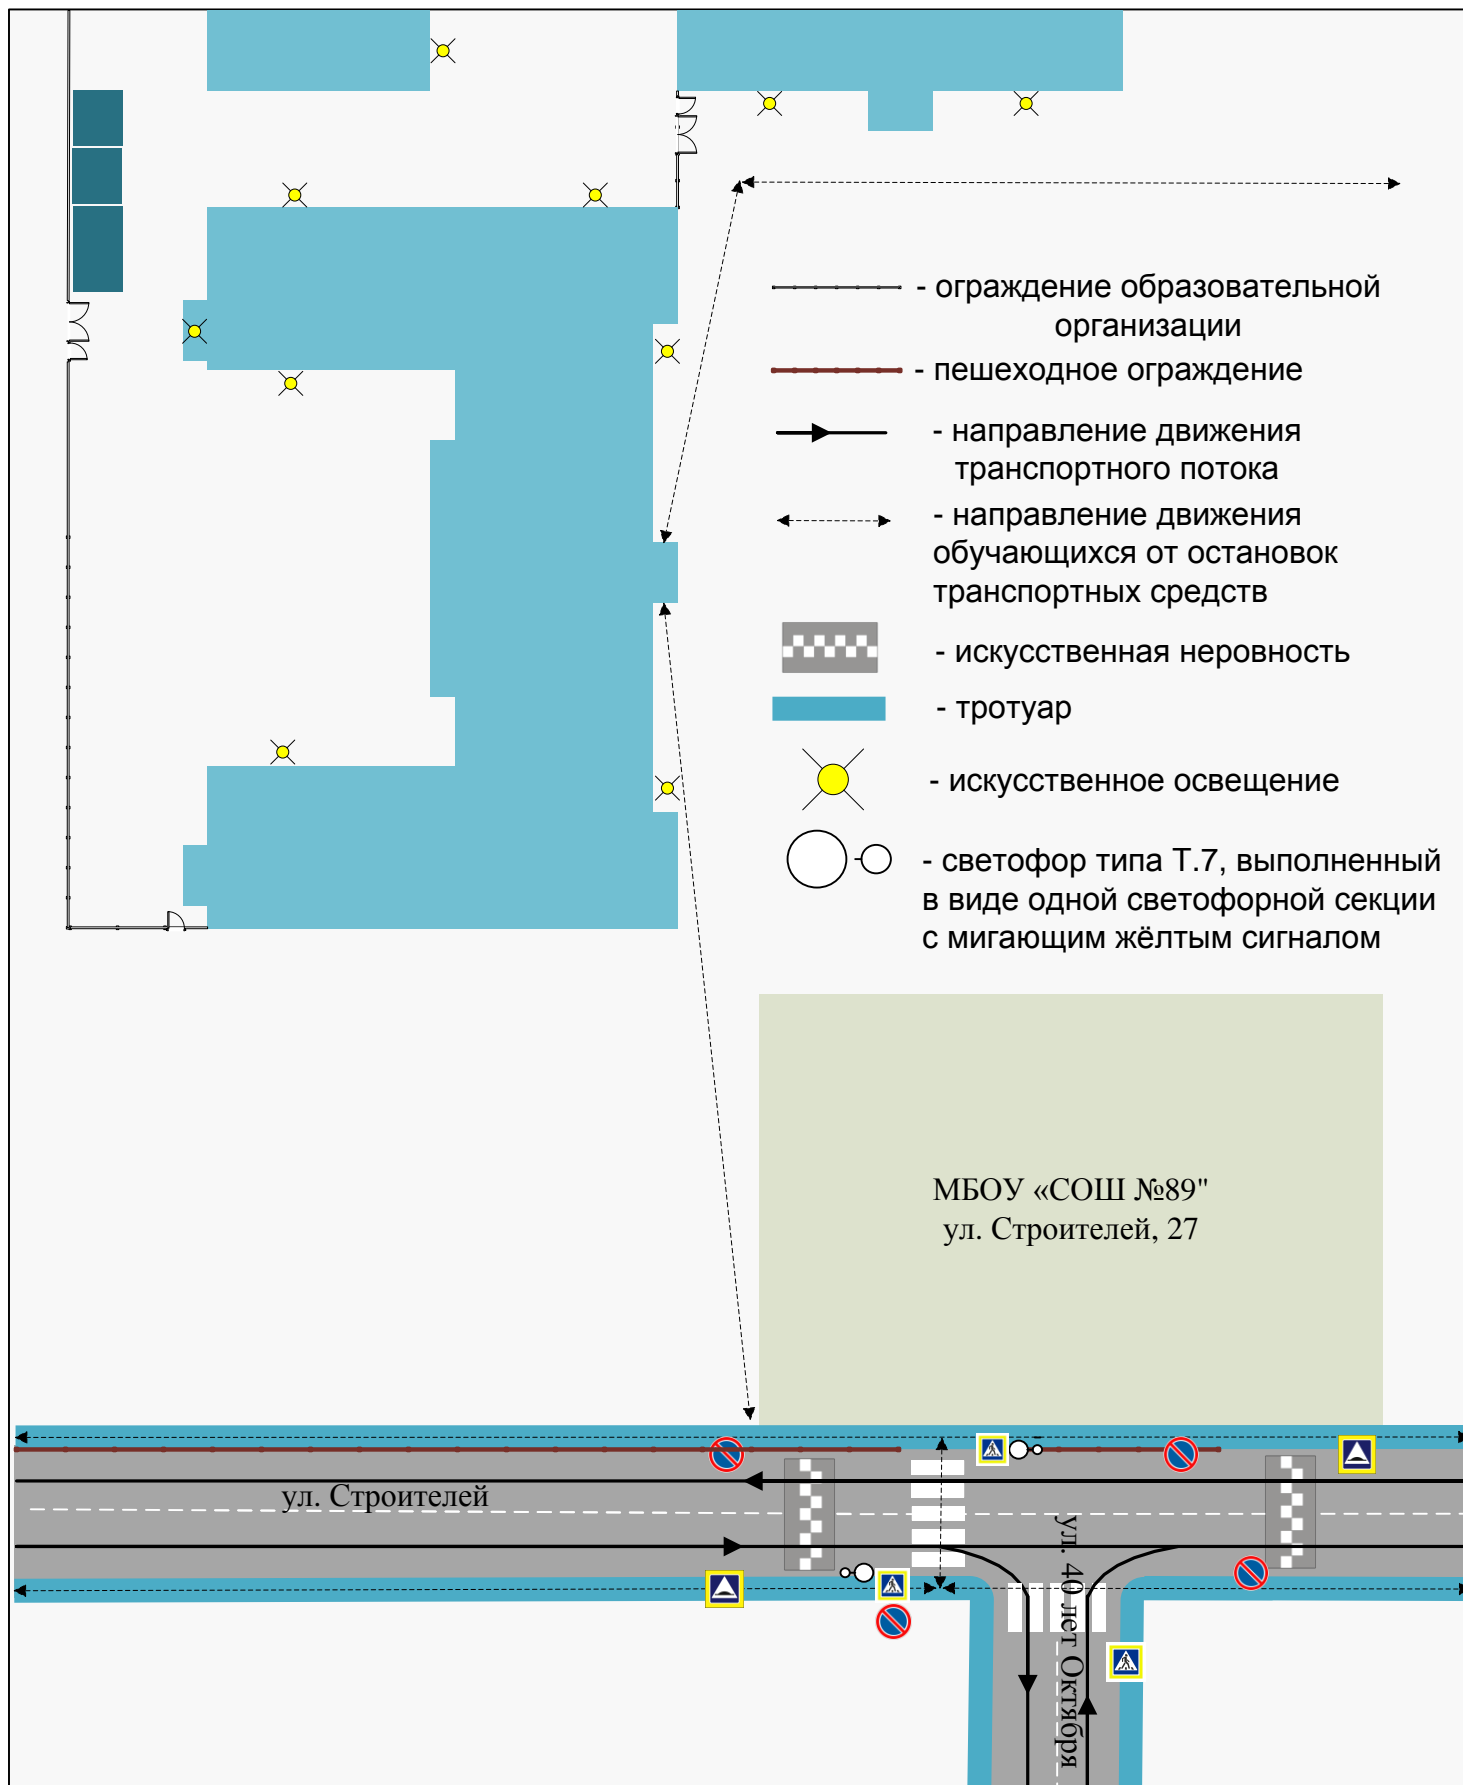


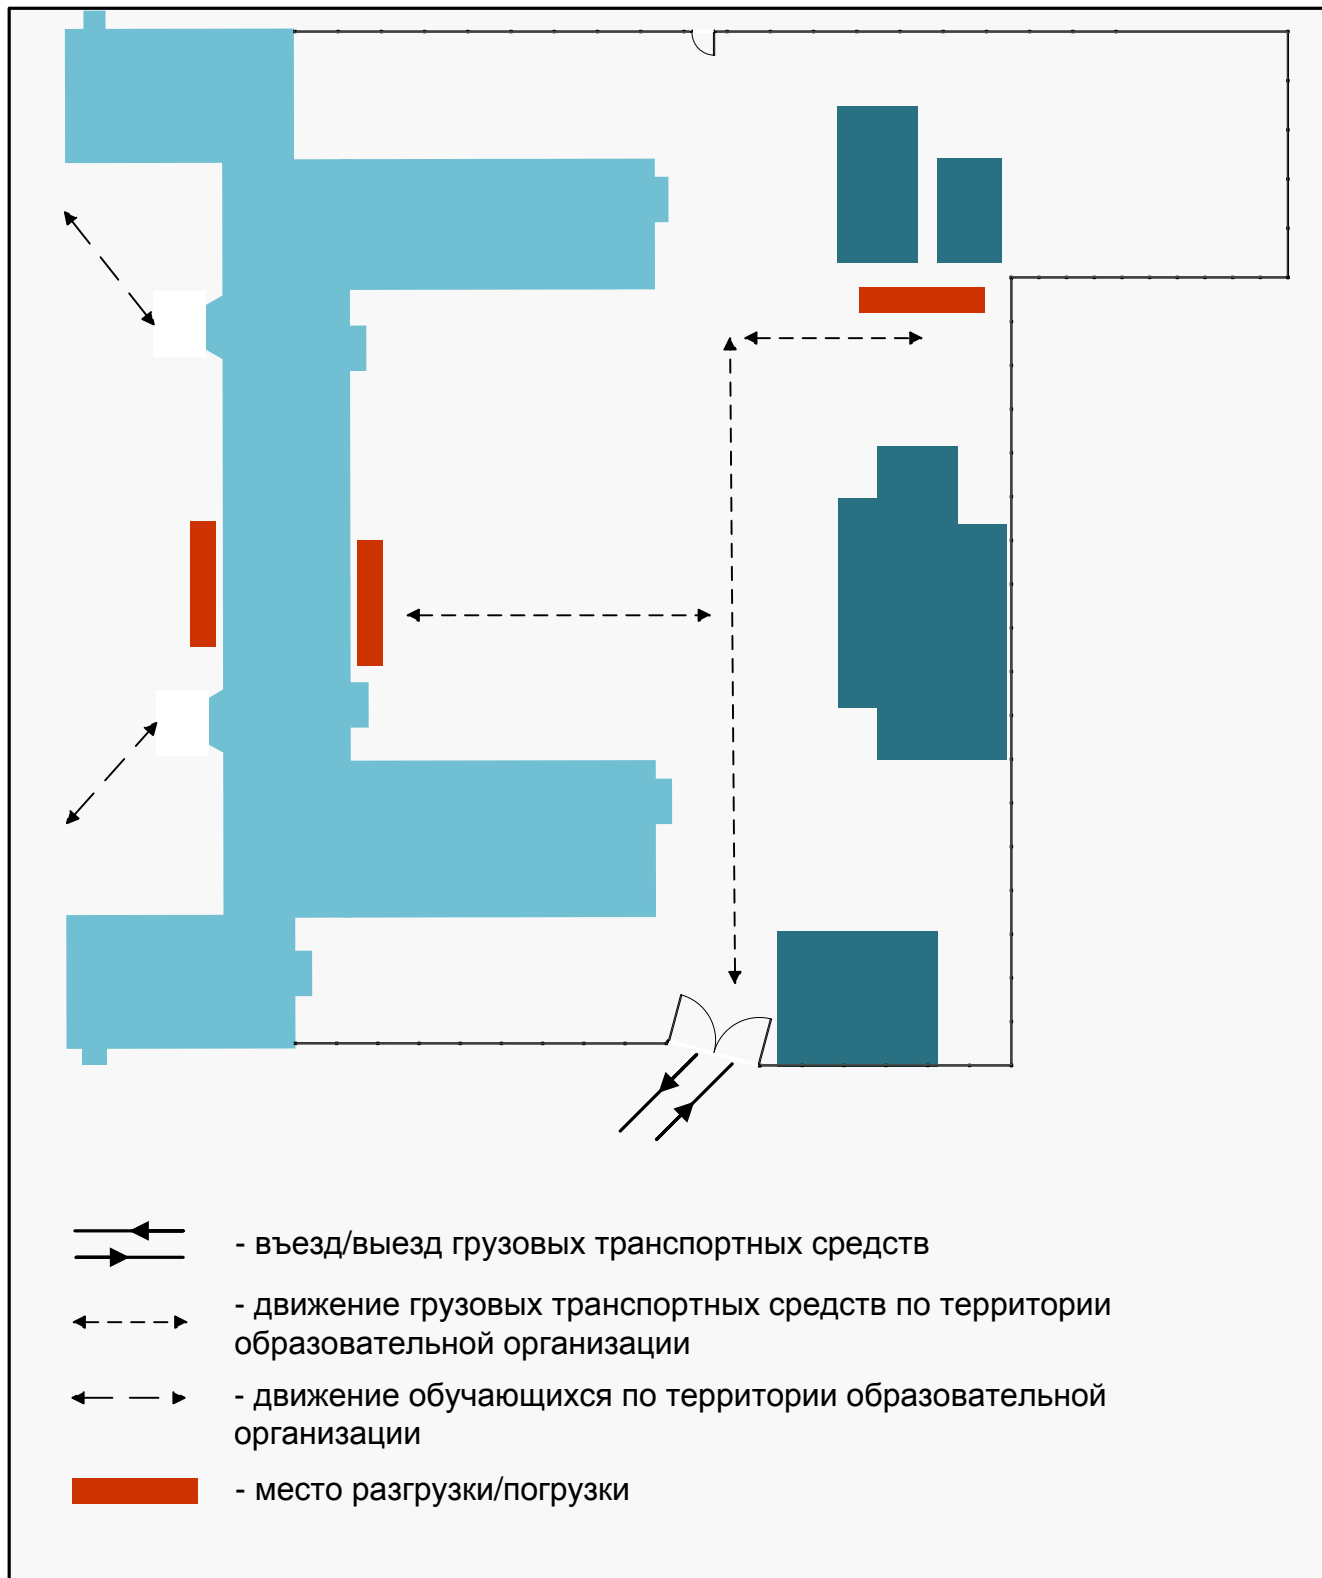

**3.1 Пути движения грузовых транспортных средств к местам разгрузки/погрузки и рекомендуемые пути передвижения обучающихся по территории образовательной организации (Корпус №1, ул. Крупской, 17)**

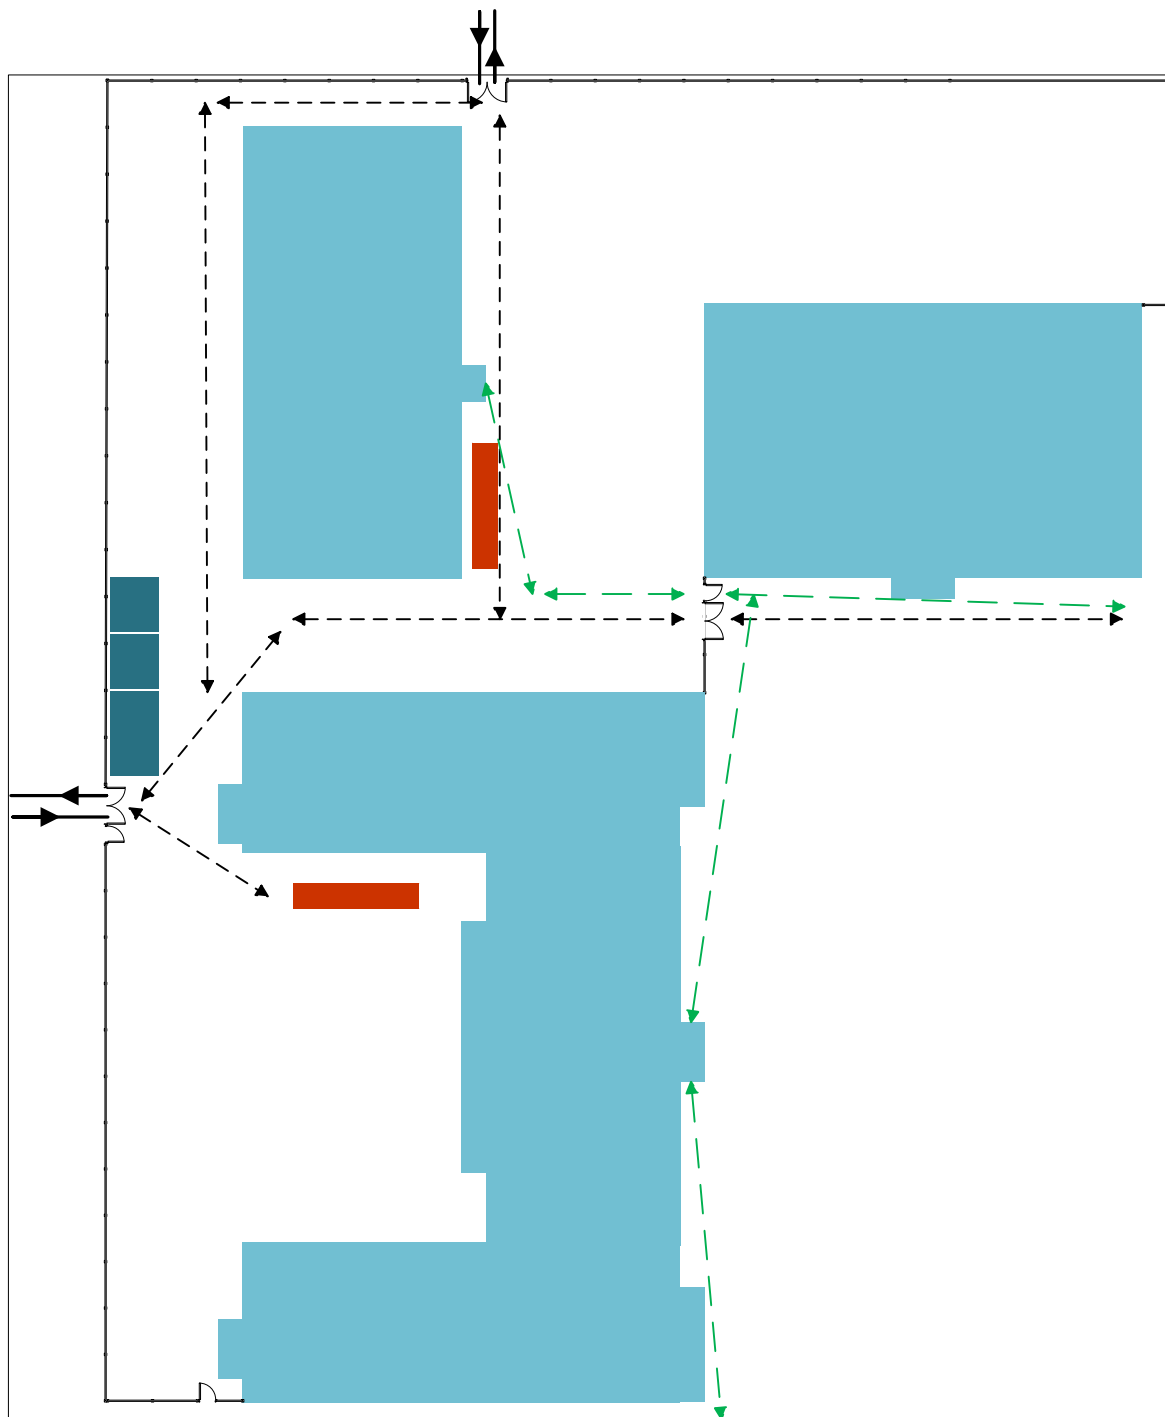

### 3.2 Пути движения грузовых транспортных средств к местам разгрузки/погрузки и рекомендуемые пути передвижения обучающихся по территории образовательной организации (Корпус №2, ул. Строителей, 25)

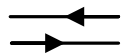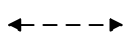

-  - въезд/выезд грузовых транспортных средств
-  - движение грузовых транспортных средств по территории образовательной организации
-  - движение обучающихся по территории образовательной организации
-  - место разгрузки/погрузки